


PAVILION OF SPAIN, ANNEX A

Hall 3

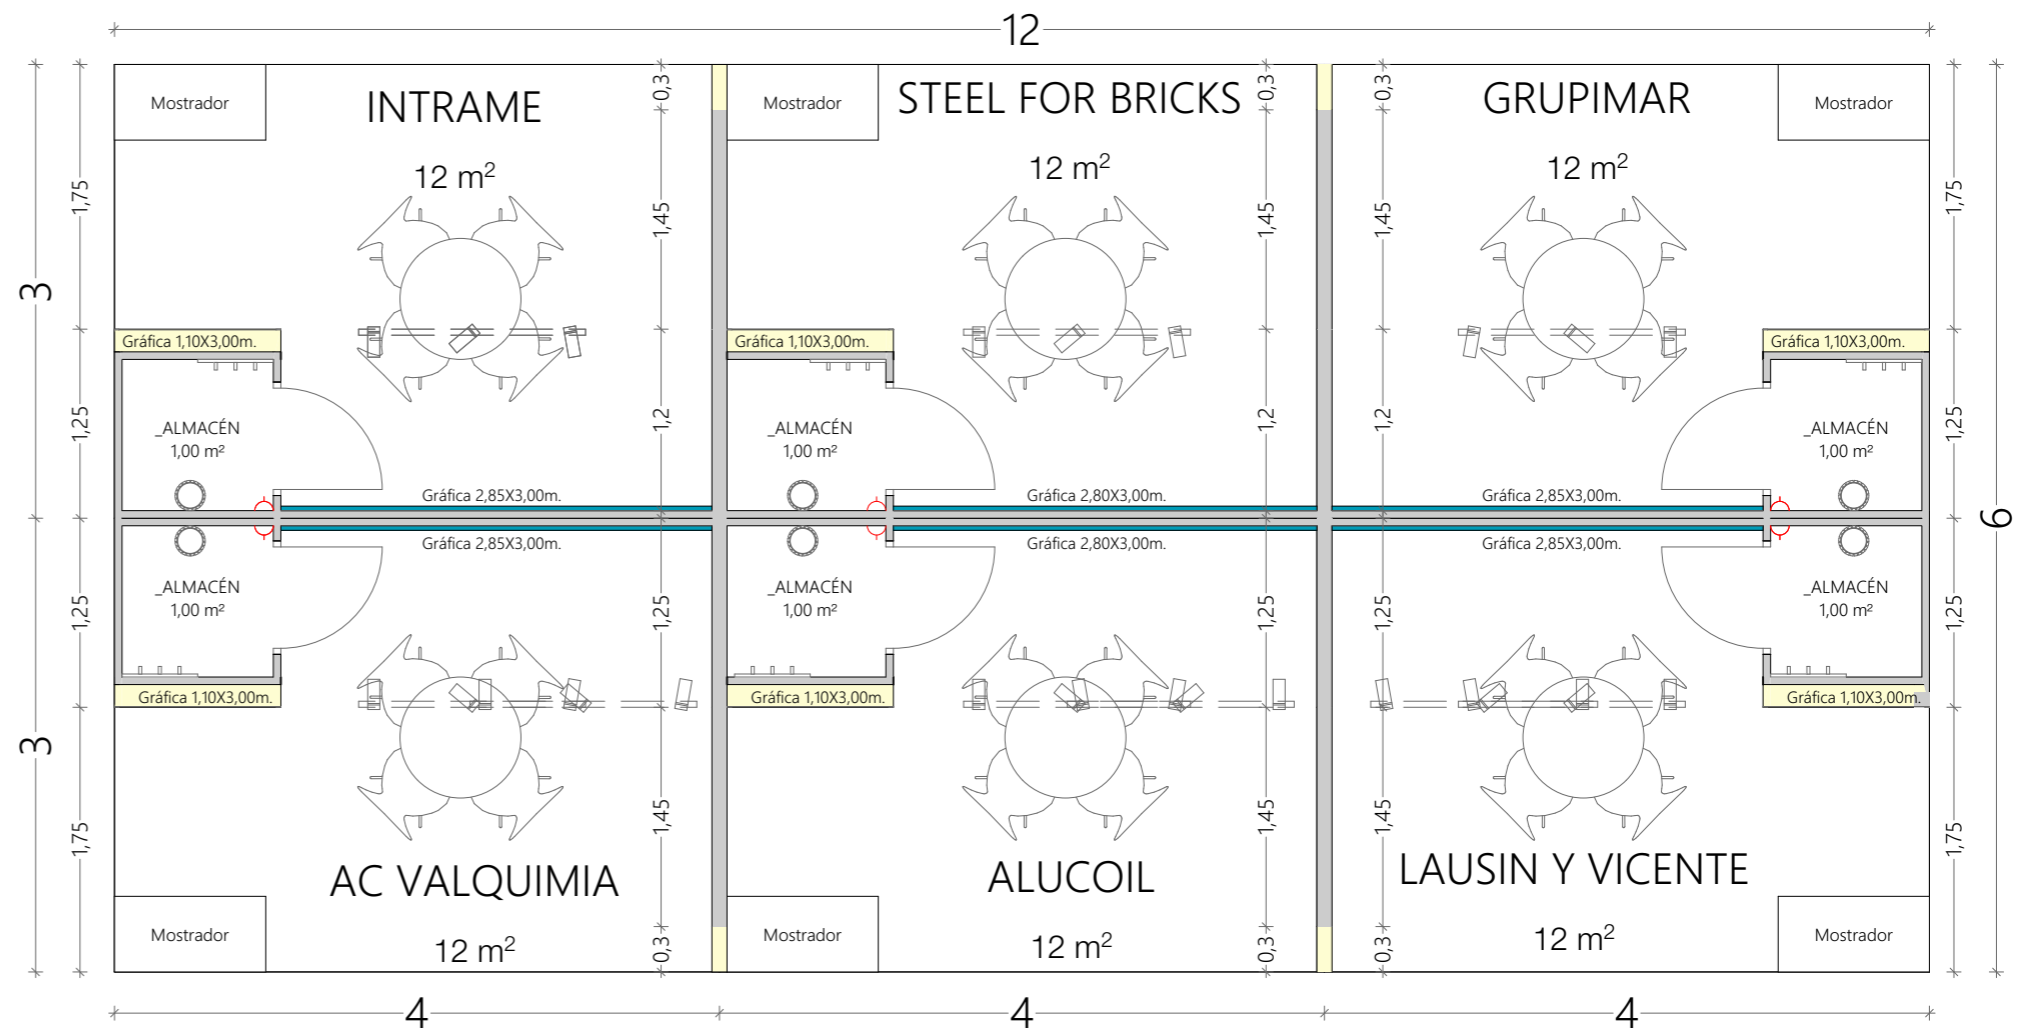


ALZADO A-02 ▼




ALZADO A-01 ▲

PAVILION OF SPAIN, HALL 3_FLOORPLAN

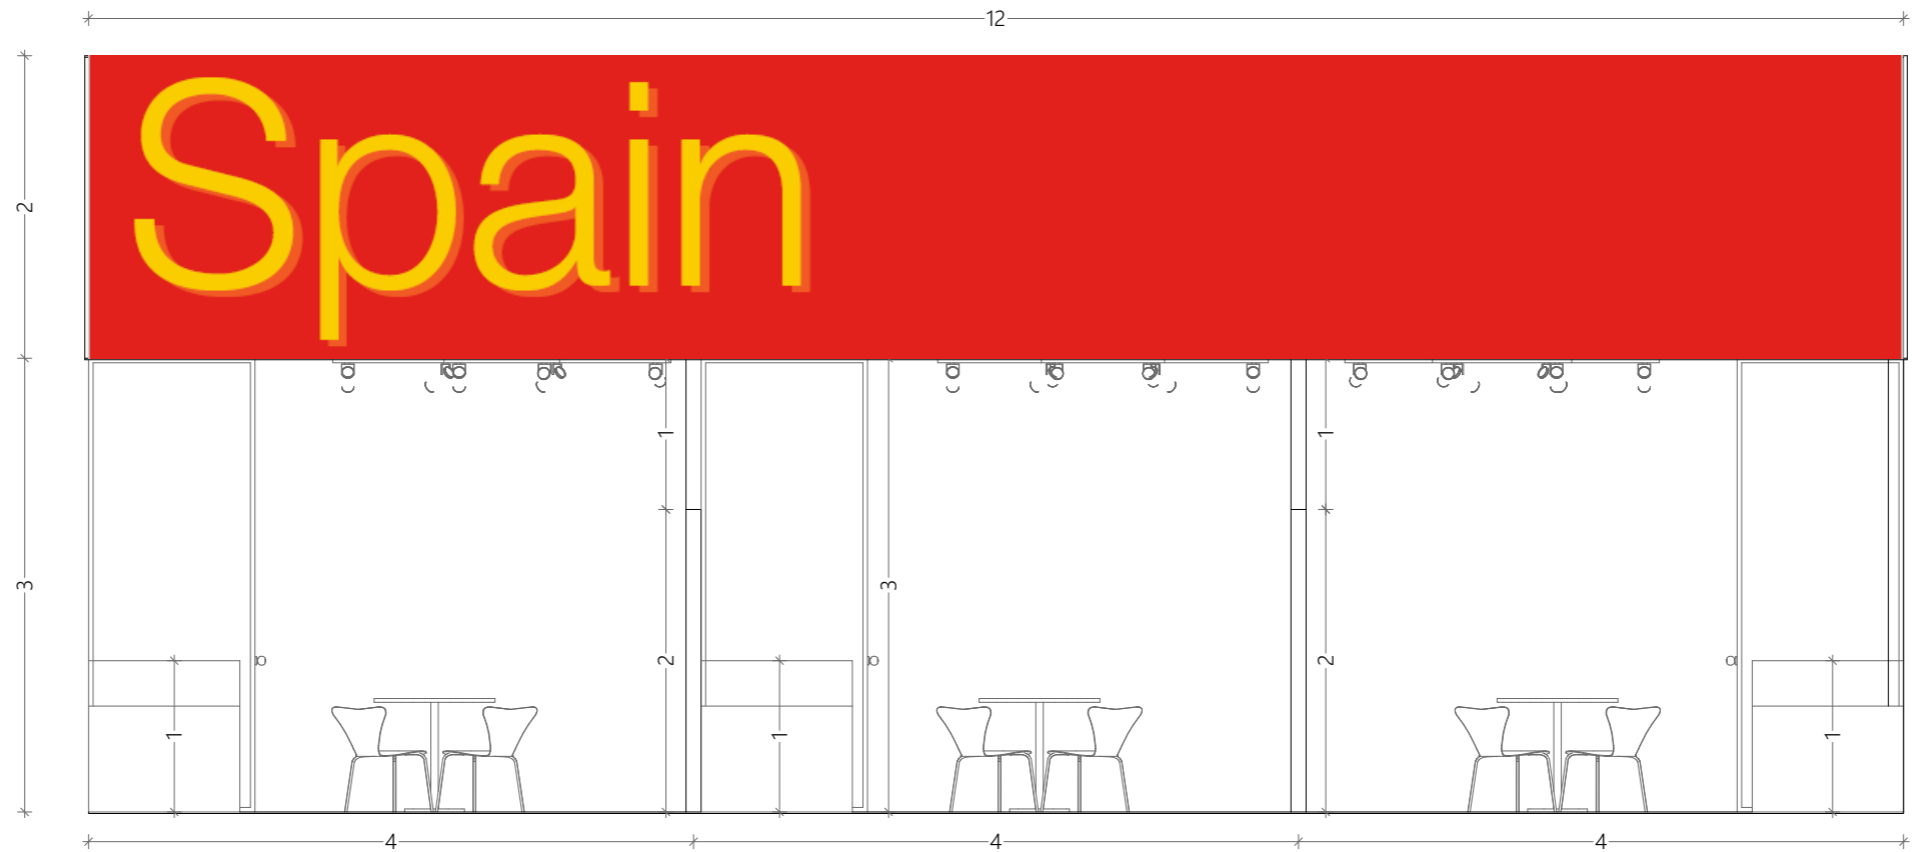

A-01 - FRONT ELEVATION

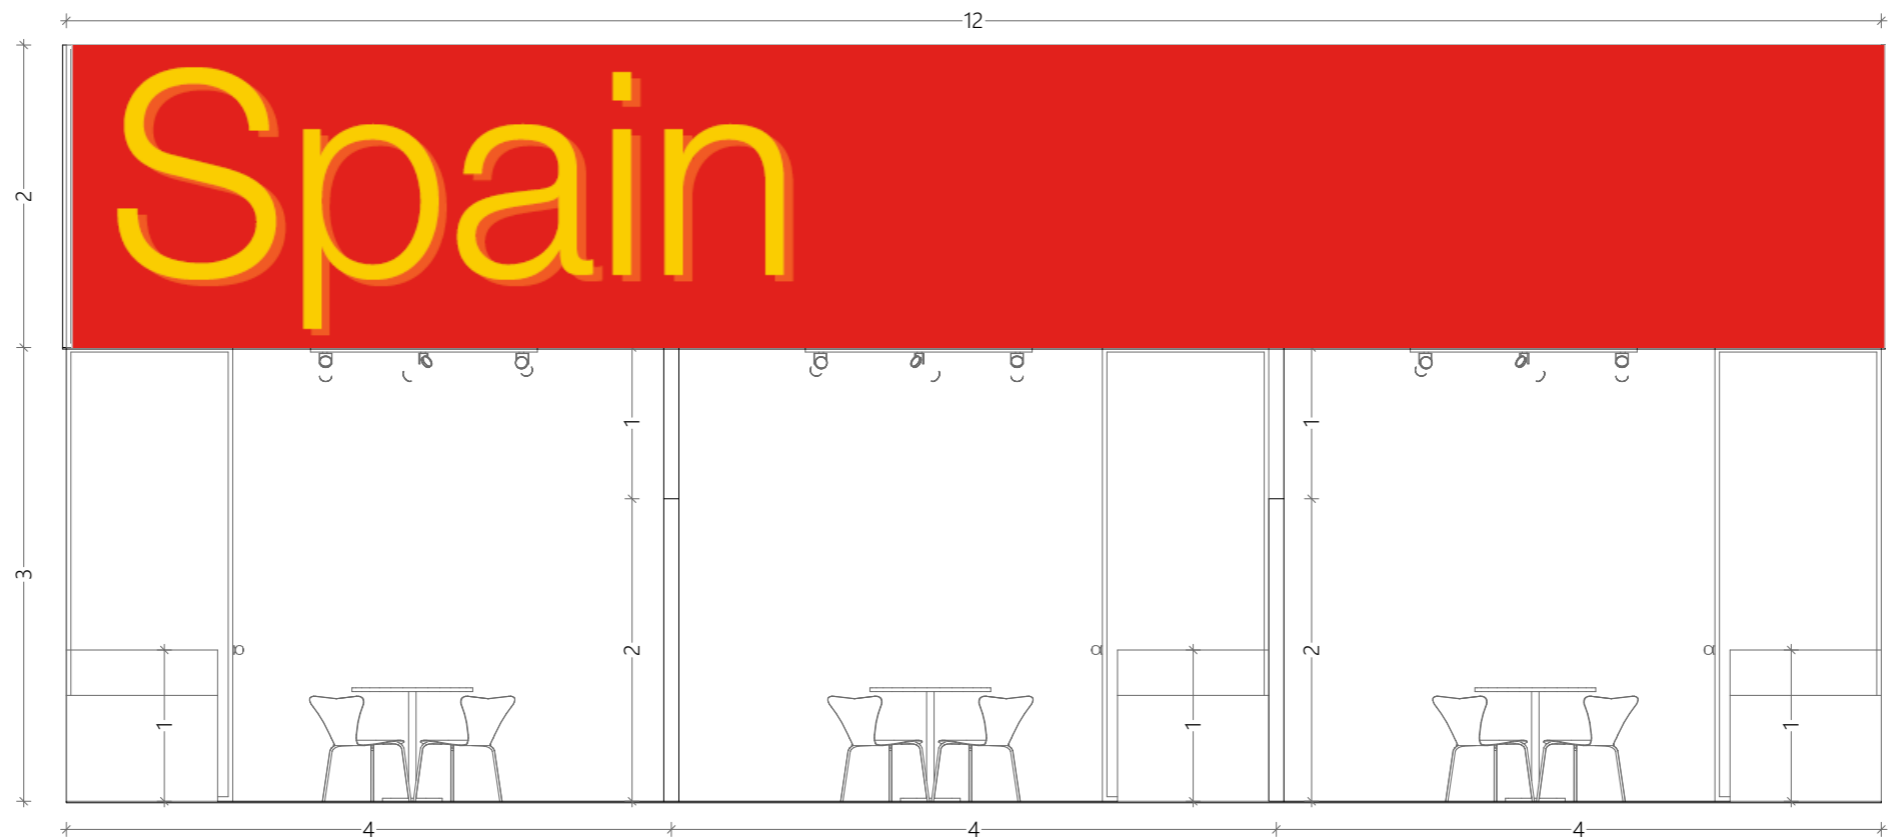

A-02 - FRONT ELEVATION



PAVILION OF SPAIN, HALL 3_ELEVATIONS

E: 1:50 [A3]

14/12/2023



DEPARTAMENTO DE ARQUITECTURA Y DISEÑO DE FERIAS
DIR. TECNOLOGÍA INDUSTRIAL Y SERVICIOS PROFESIONALES

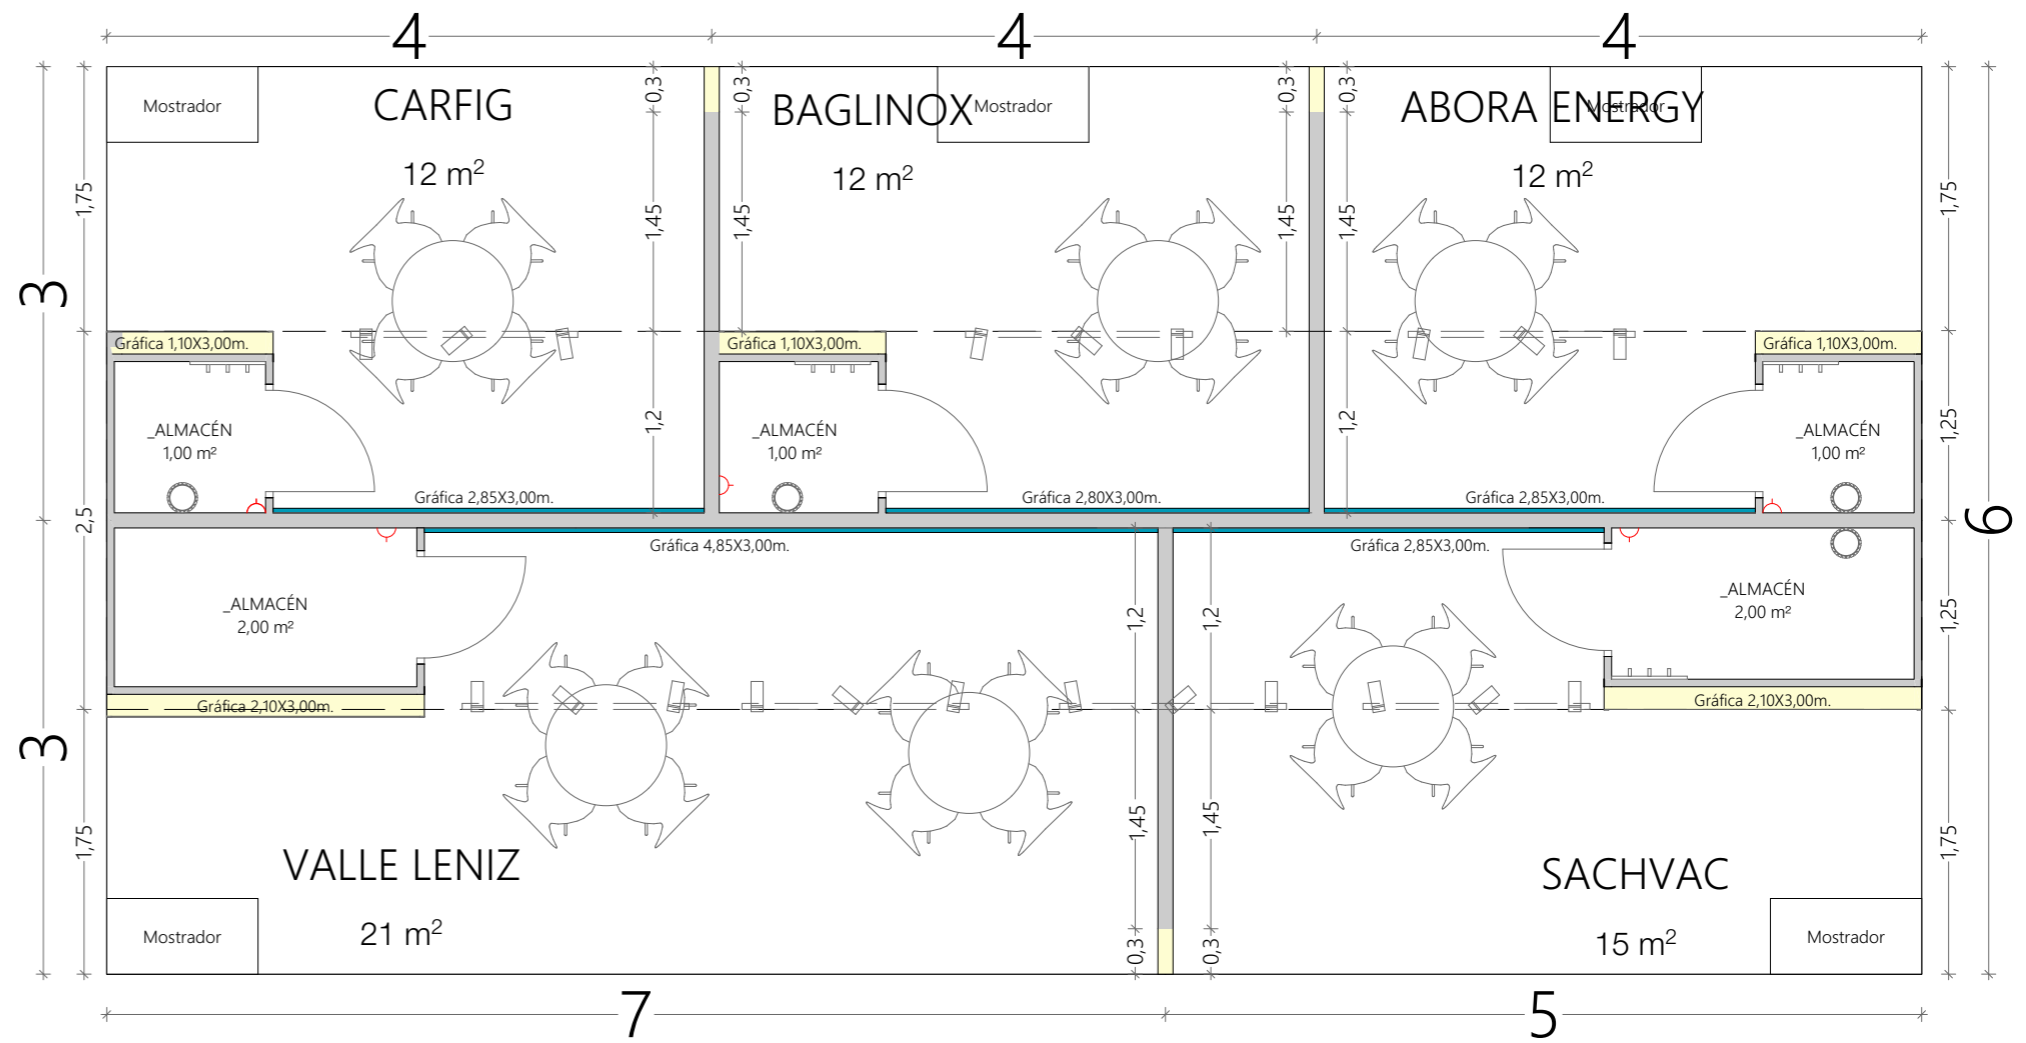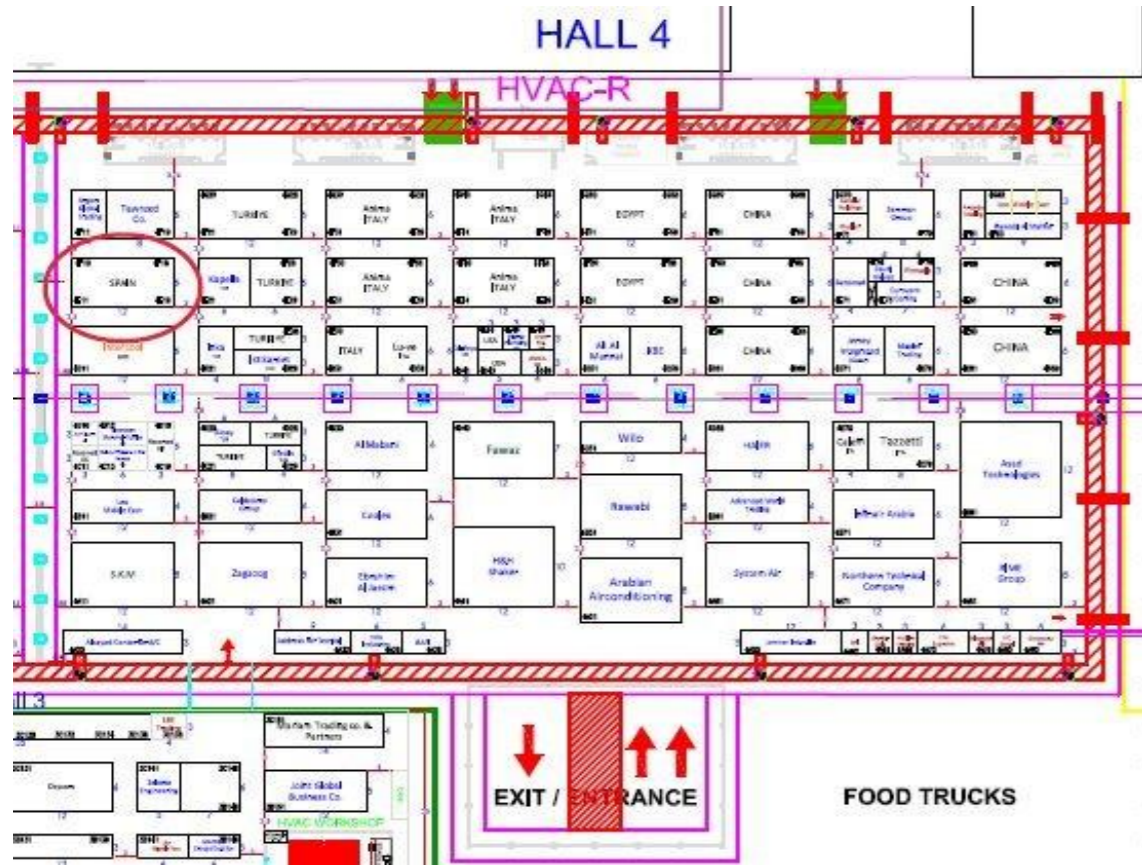


PAVILION OF SPAIN, HALL HVAC_FLOORPLAN

E: 1:50 [A3]


14/12/2023



DEPARTAMENTO DE ARQUITECTURA Y DISEÑO DE FERIAS
DIR. TECNOLOGÍA INDUSTRIAL Y SERVICIOS PROFESIONALES

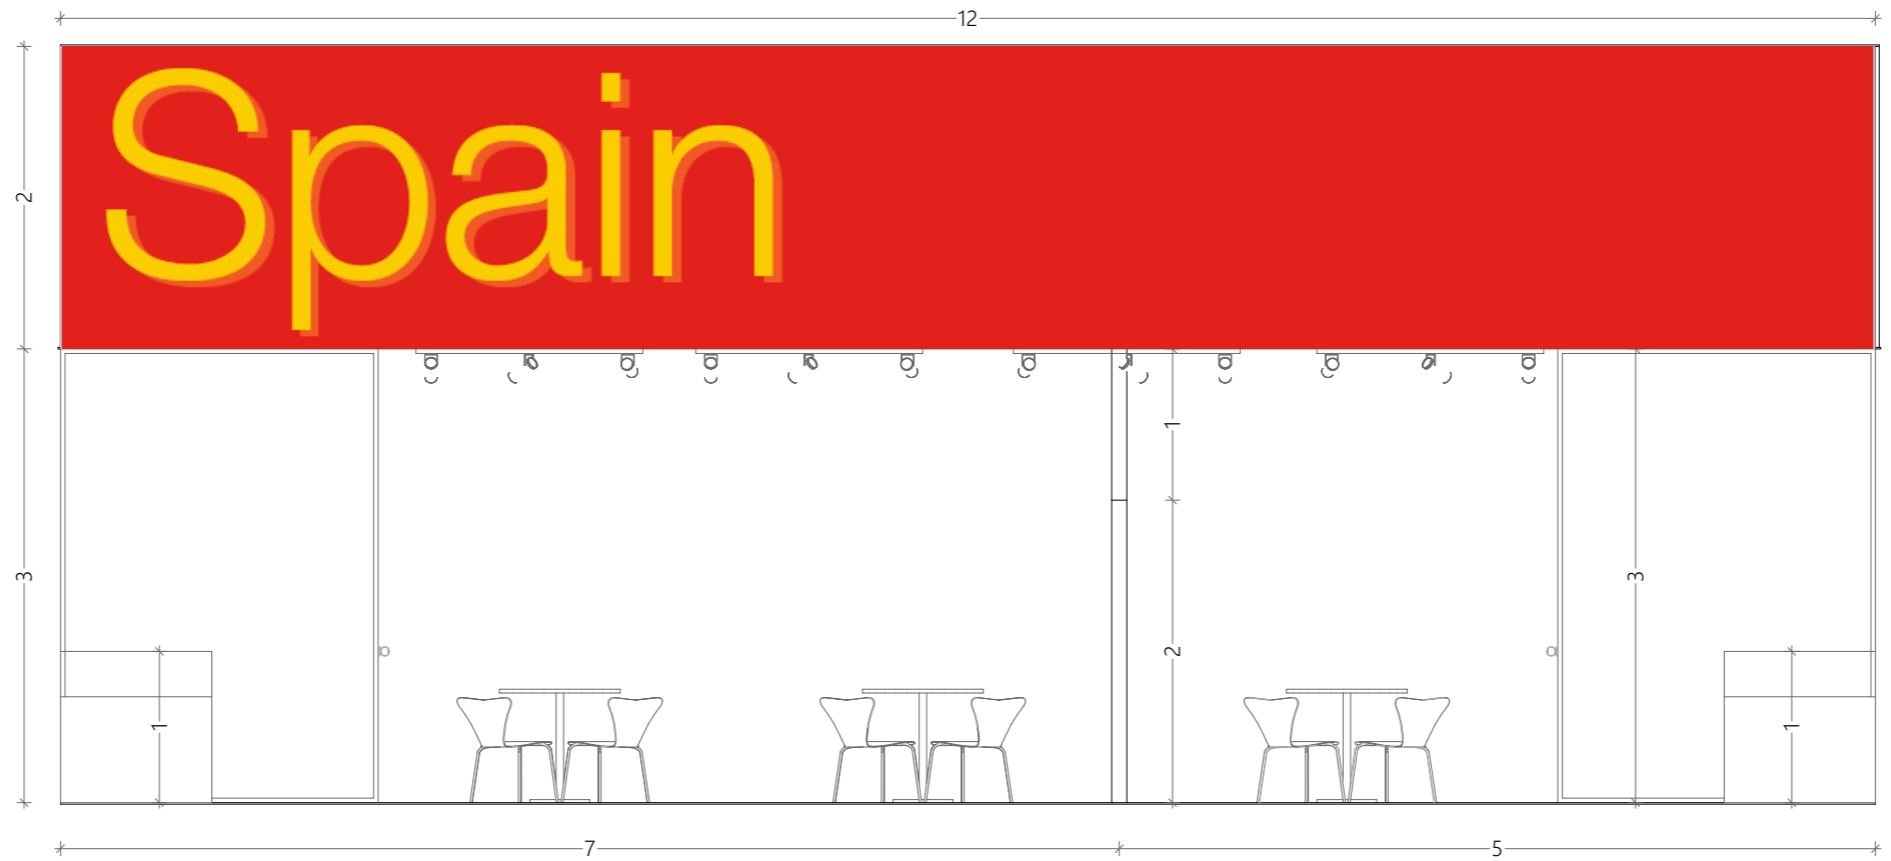

A-01 - FRONT ELEVATION

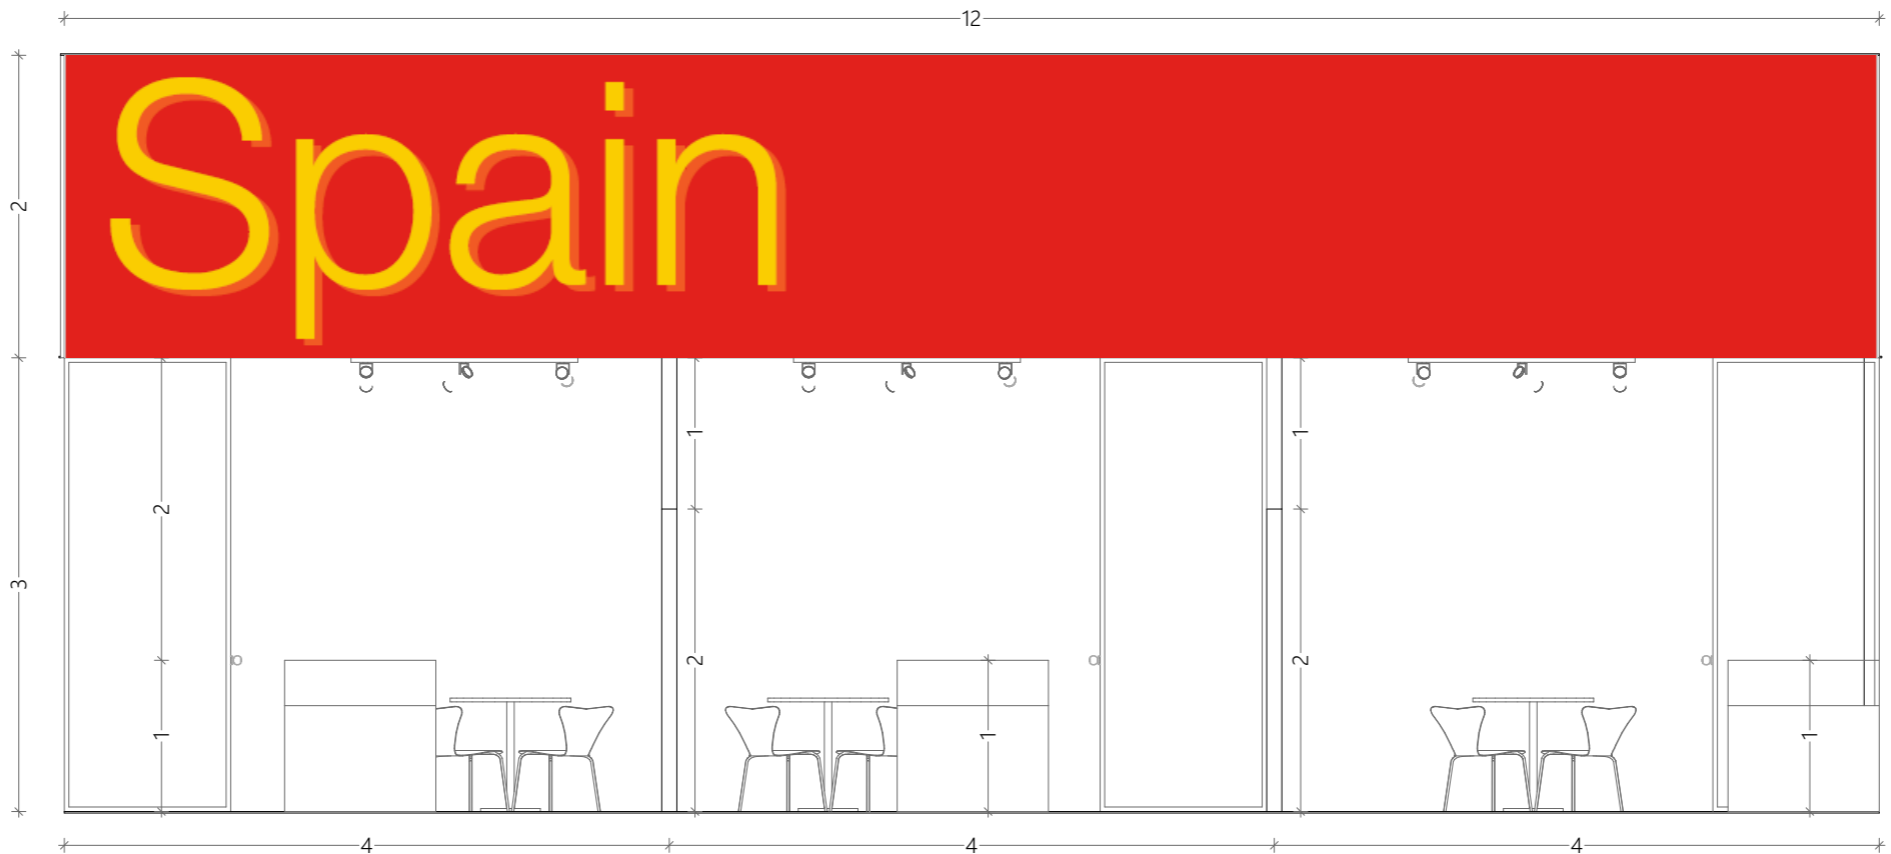

A-02 - FRONT ELEVATION



PAVILION OF SPAIN, HALL HVAC_ELEVATIONS

E: 1:50 [A3]


14/12/2023




DEPARTAMENTO DE ARQUITECTURA Y DISEÑO DE FERIAS
DIR. TECNOLOGÍA INDUSTRIAL Y SERVICIOS PROFESIONALES

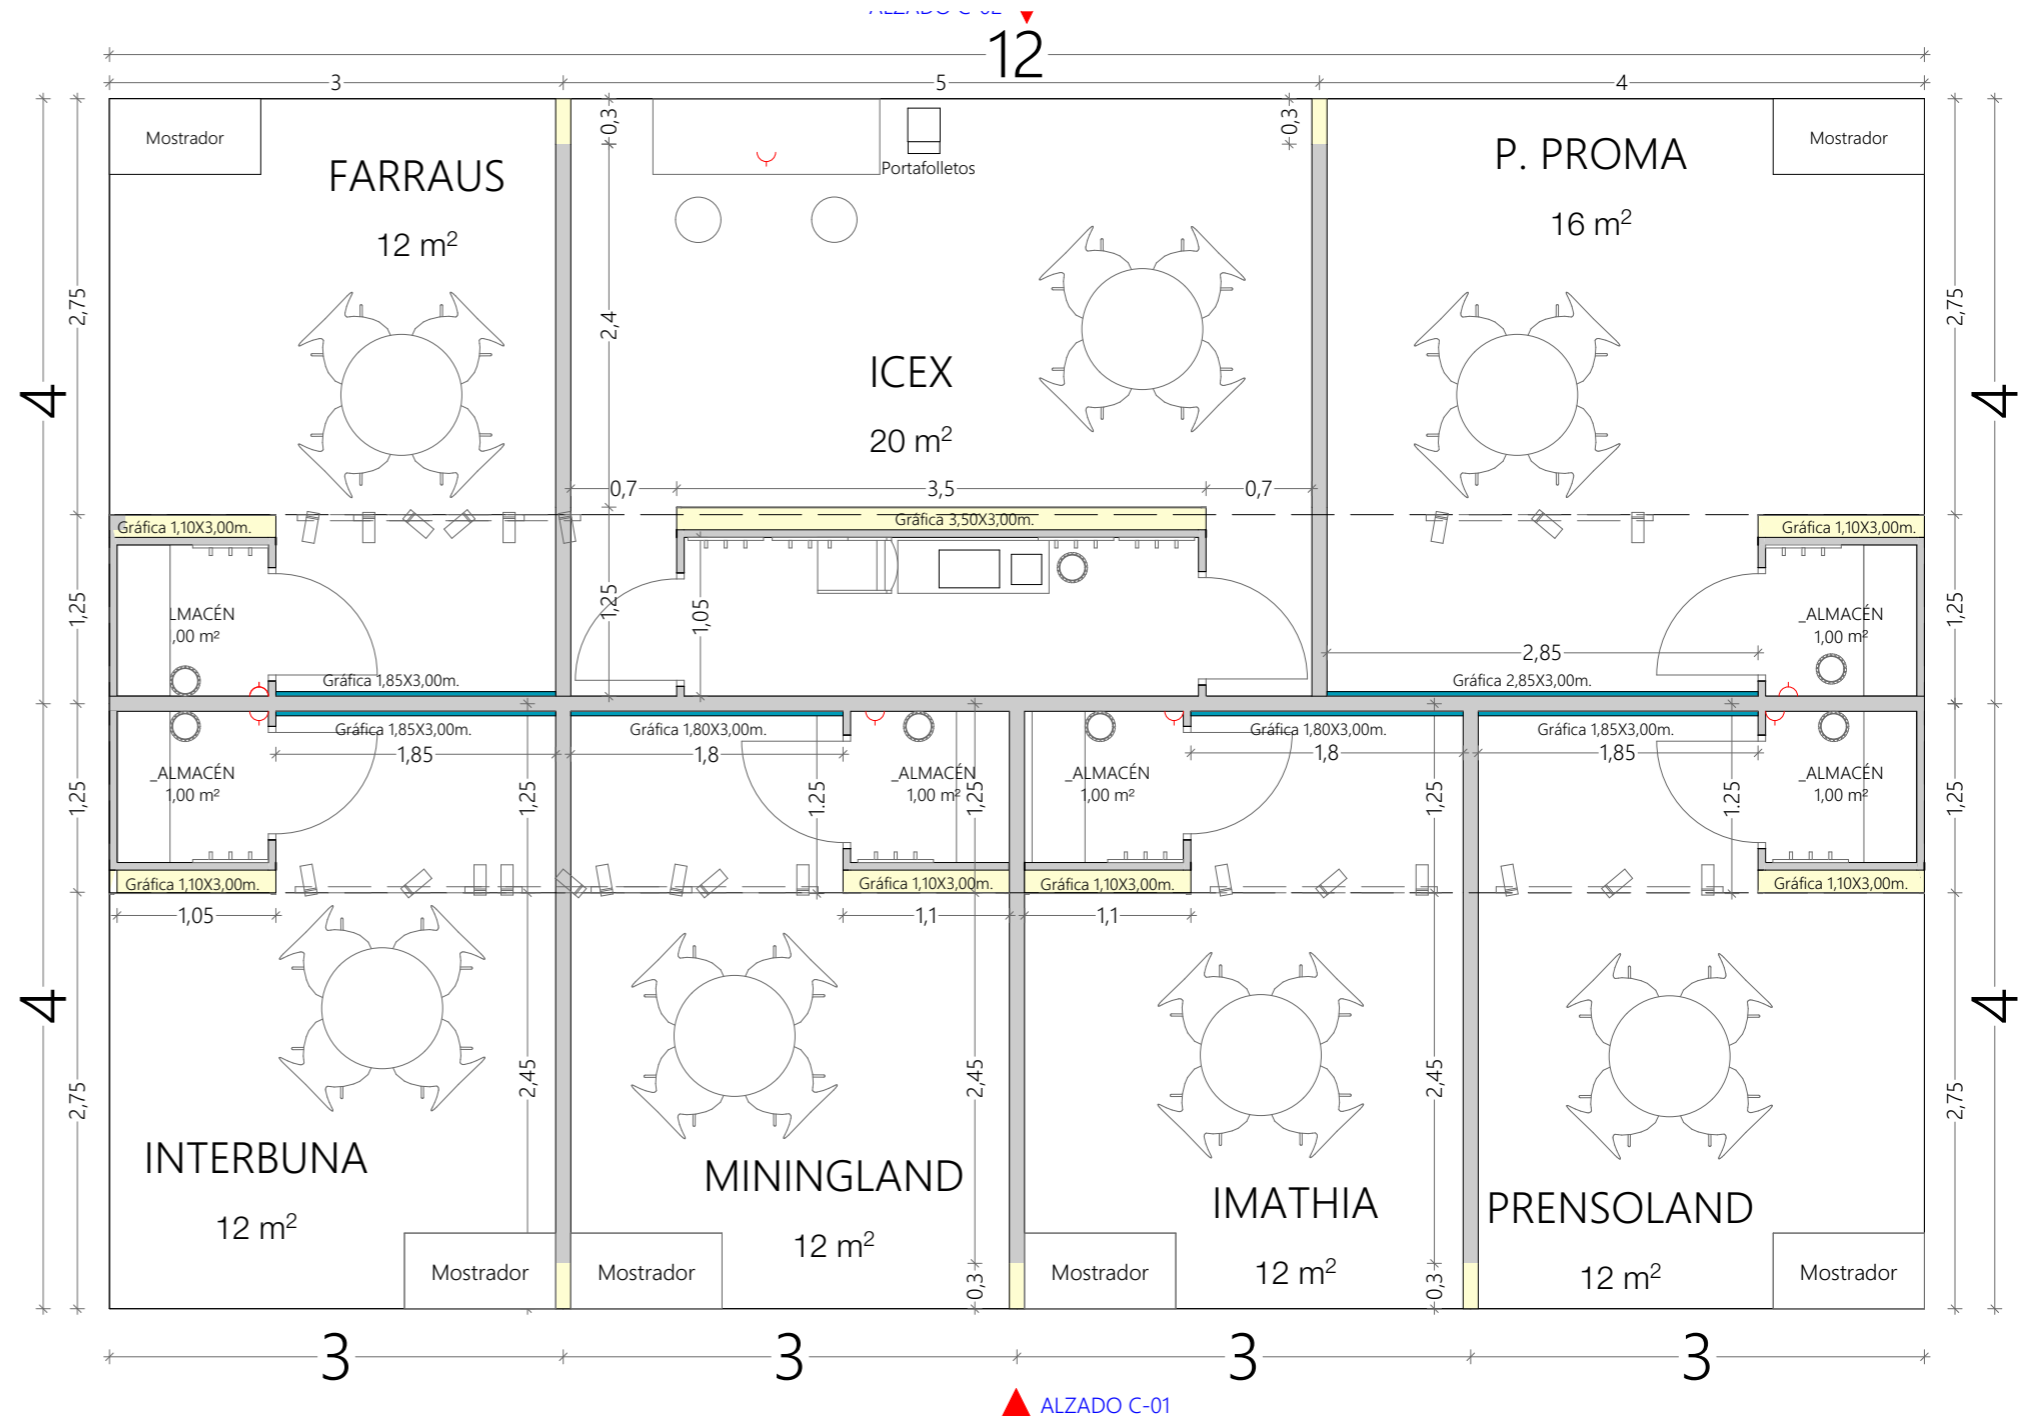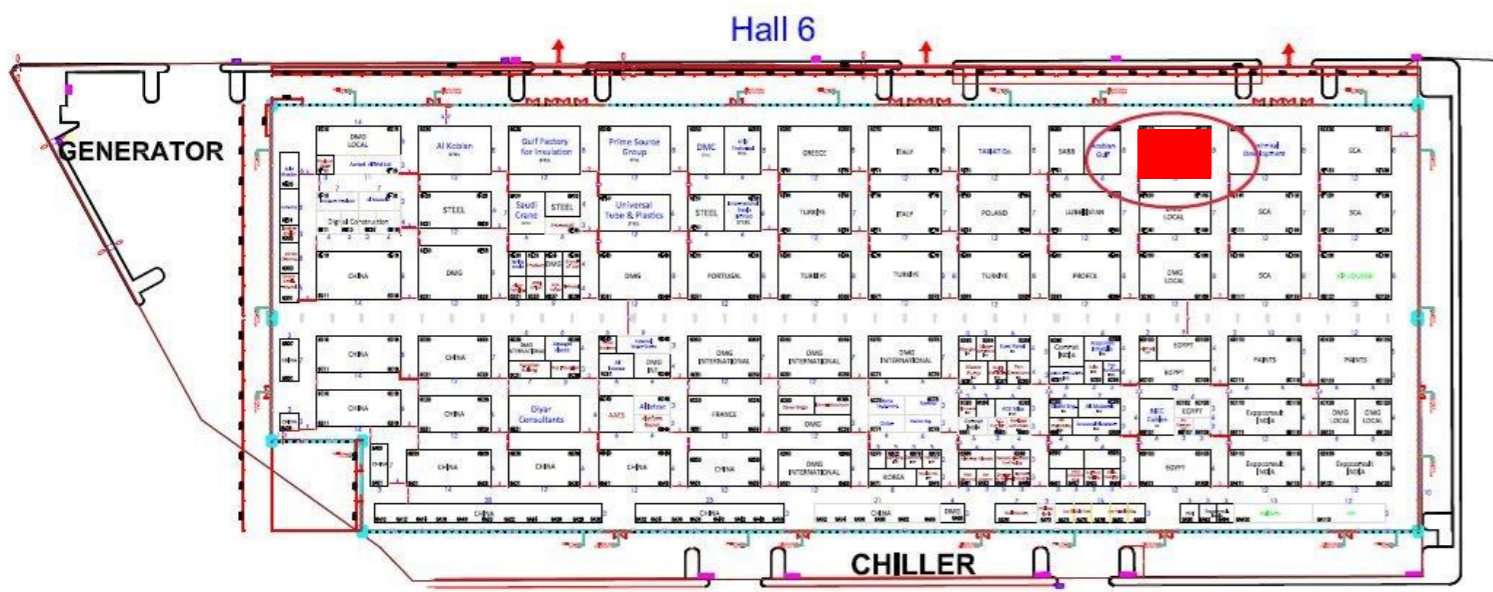

▲ ALZADO C-01

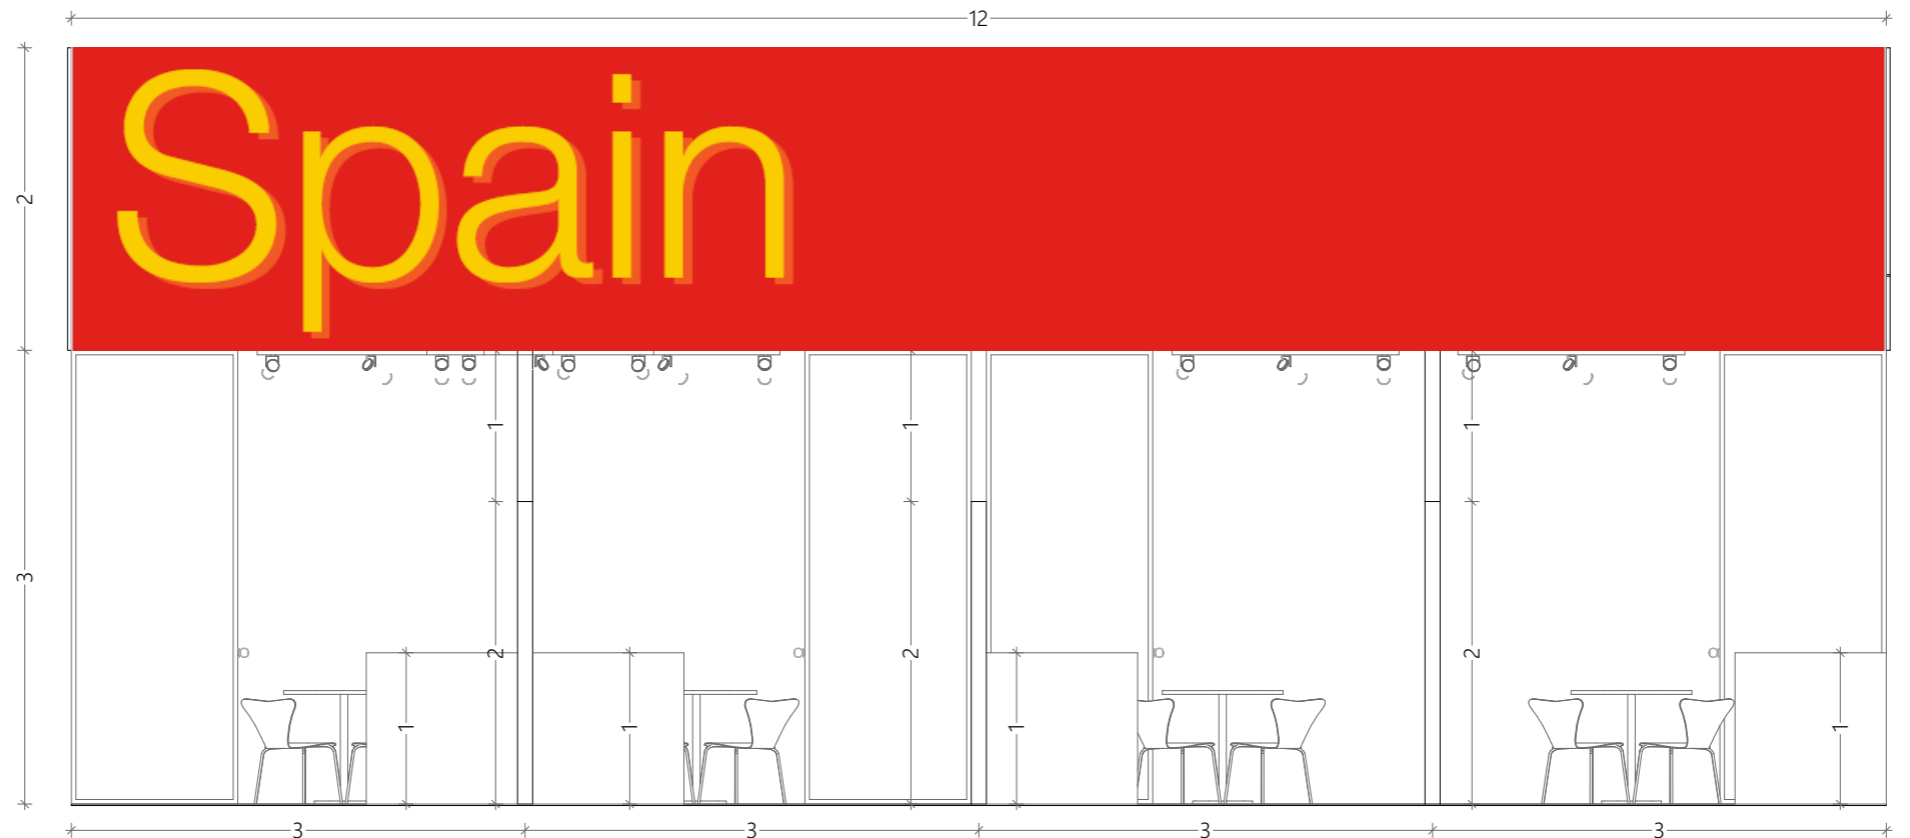

C-02 - FRONT ELEVATION

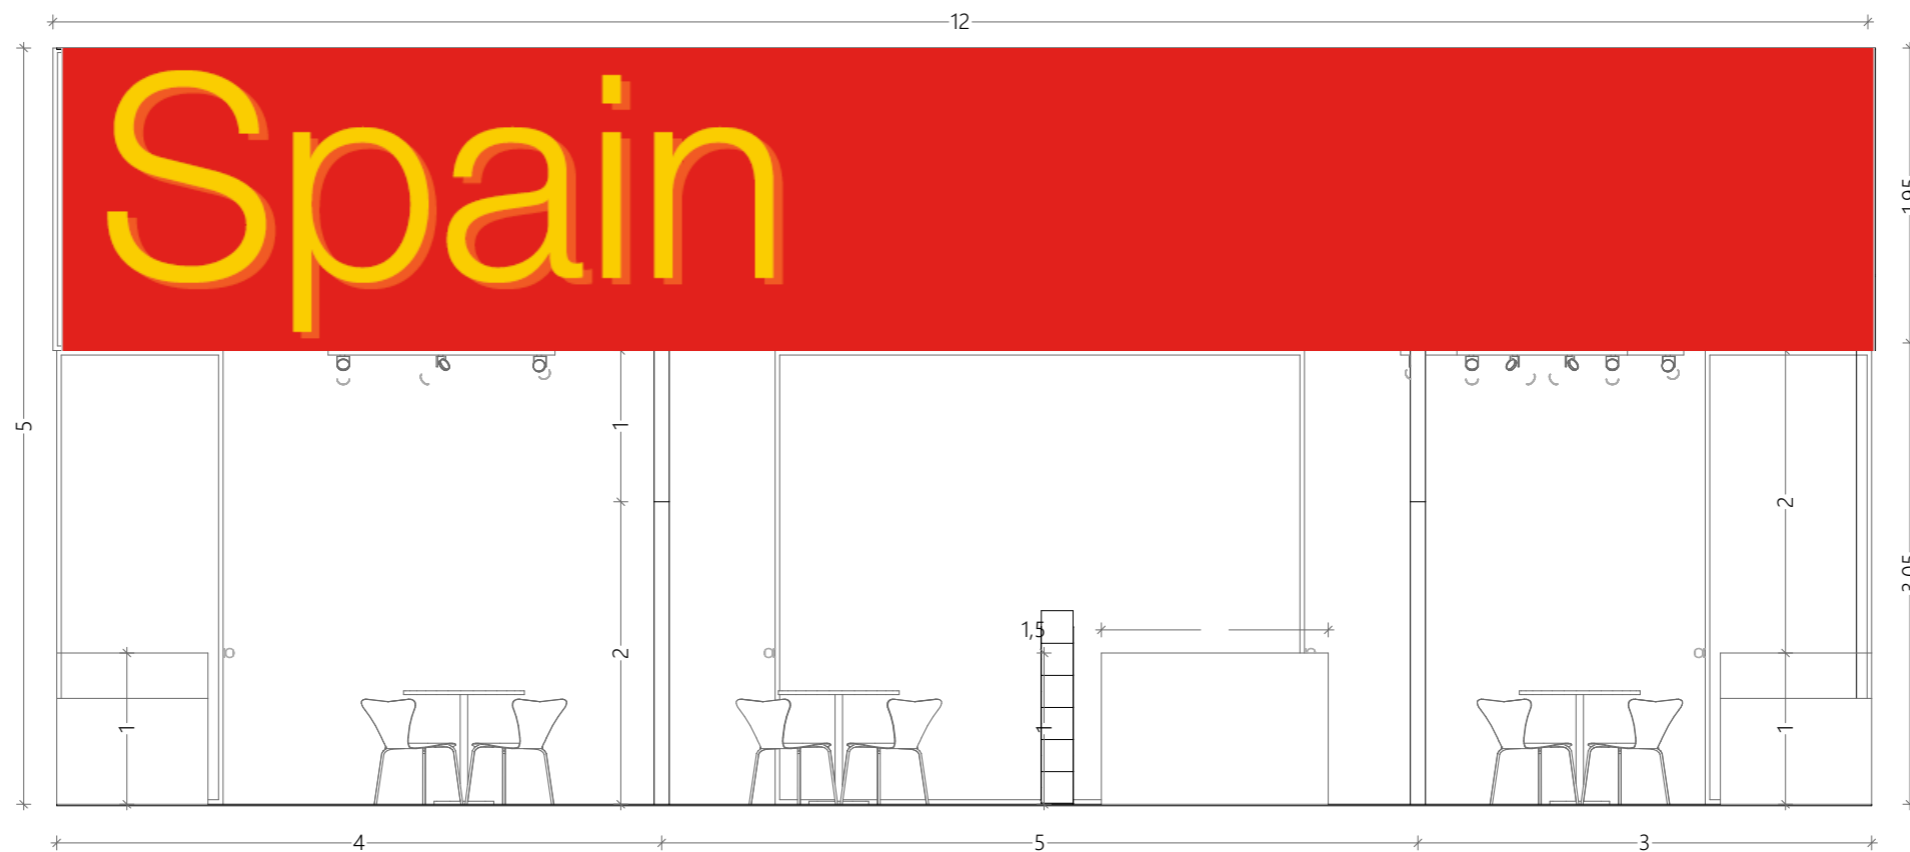

C-02 - FRONT ELEVATION

PAVILION OF SPAIN, HALL 6_ELEVATIONS

E: 1:50 [A3]


14/12/2023




DEPARTAMENTO DE ARQUITECTURA Y DISEÑO DE FERIAS
DIR. TECNOLOGÍA INDUSTRIAL Y SERVICIOS PROFESIONALES



HALL 6

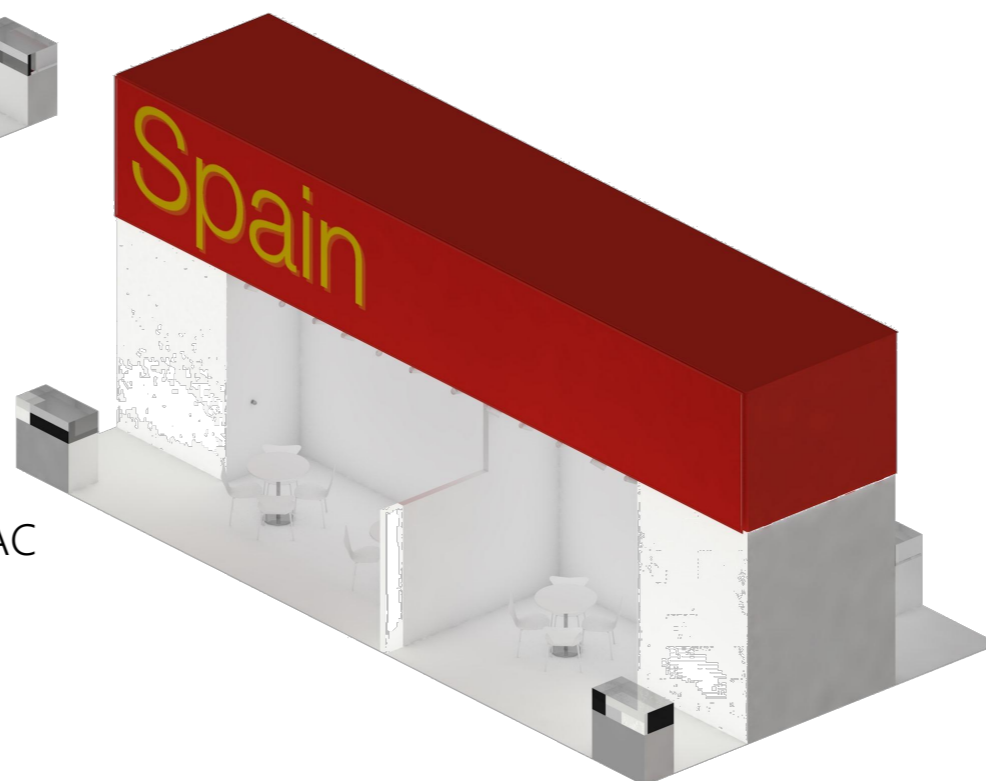

HALL H-VAC

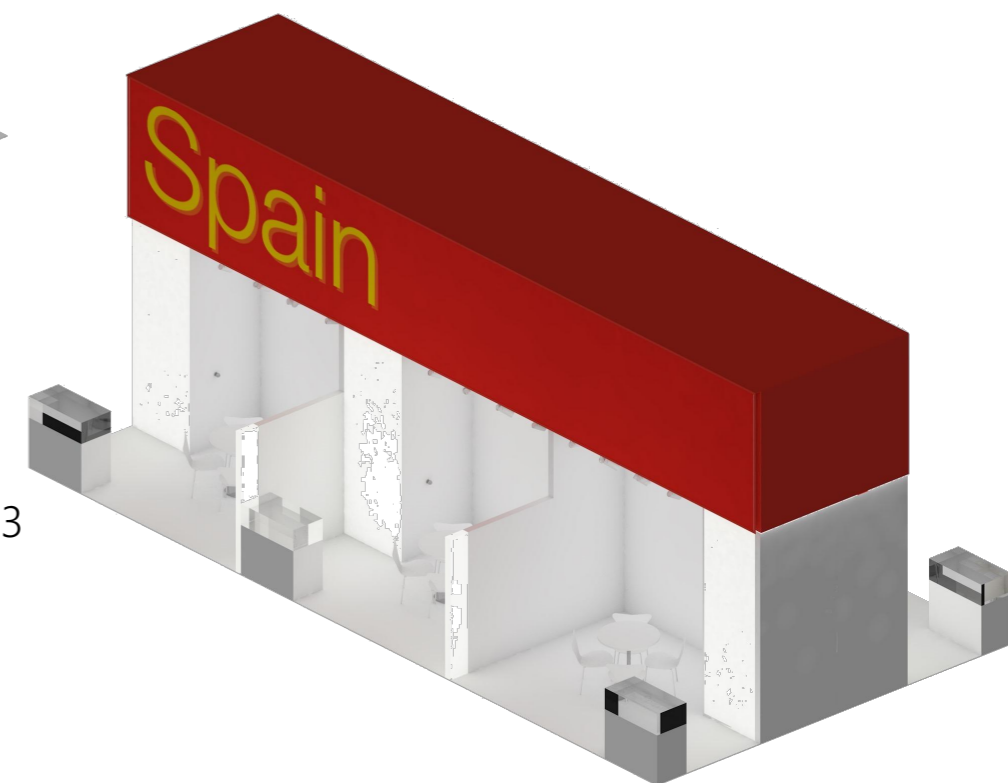

HALL 3

BANNER COUNTRY IDENTIFICATION

RETROILUMINATED COMPANY IDENTIFICATION

GRAPHIC BACKWALL

COUNTER WITH GLASS AND STORAGE

STORAGE WITH FRONT
RETROILUMINATED GRAPHIC

LAMINATED WHITE FLOOR

